


本館展示棟案内図

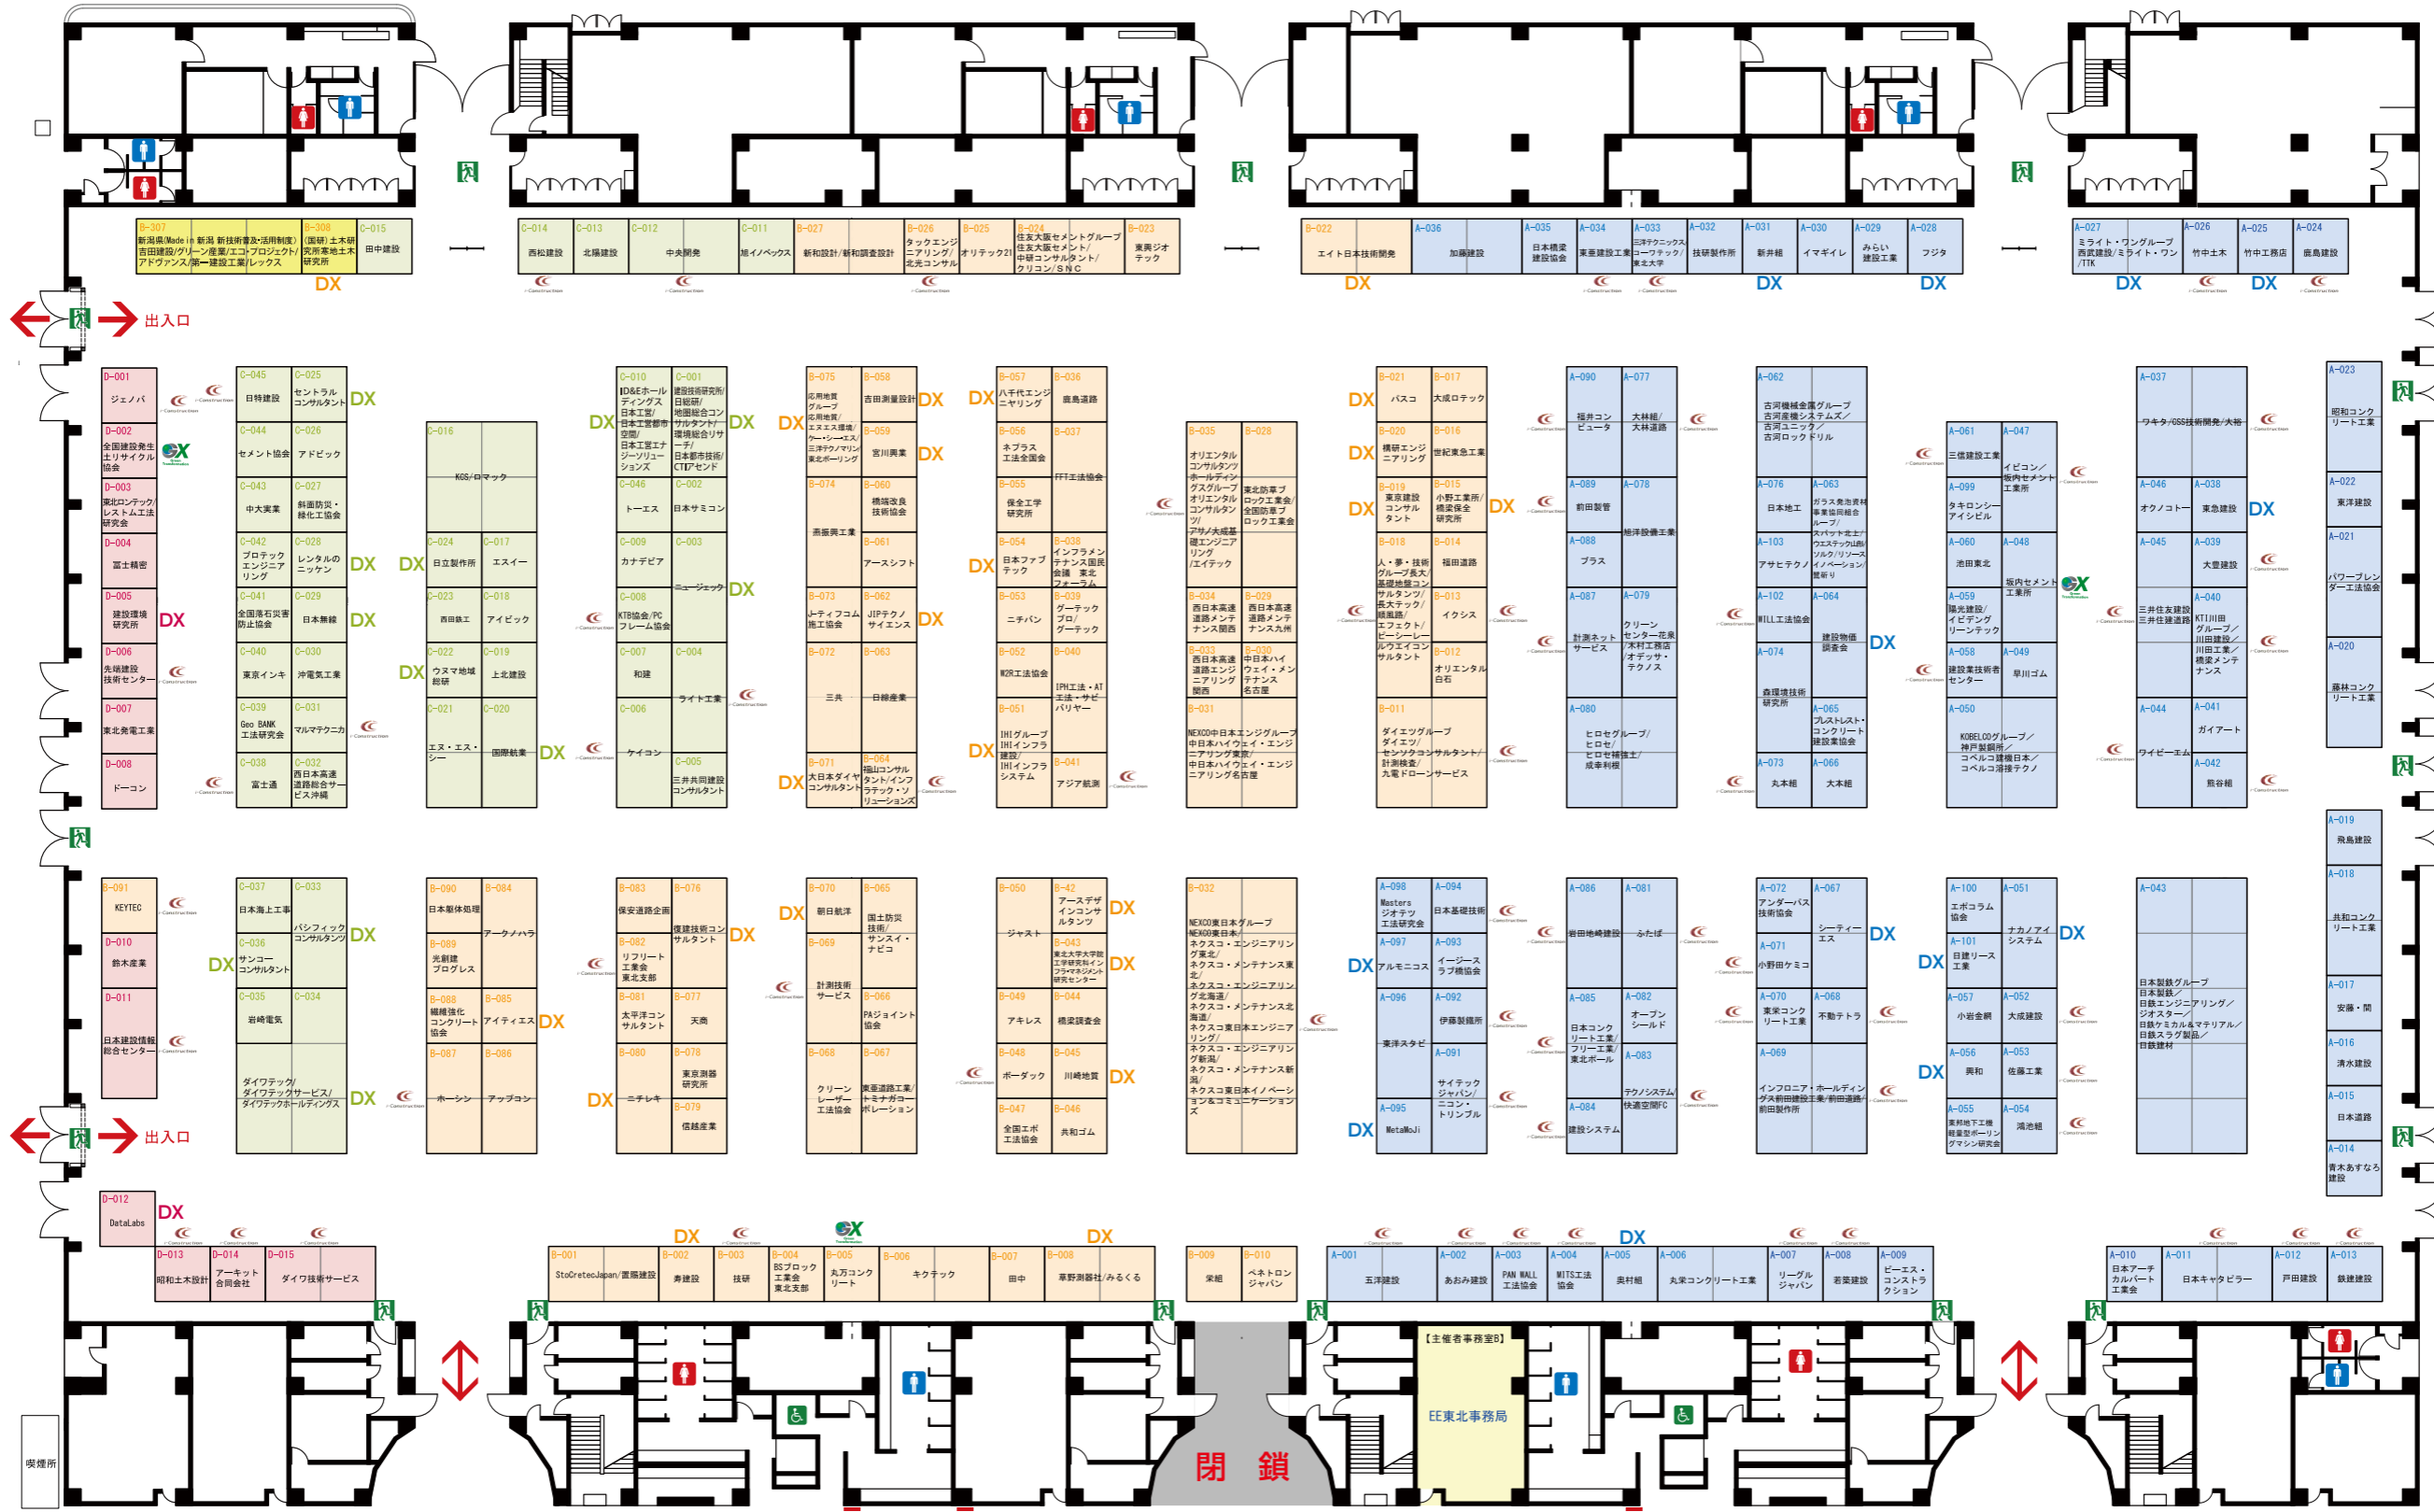

CPD/CPDS
証明書発行窓口

出入口

コンコース内特設コーナー：
●学生&企業交流ひろば ●技術パネル(ICT)展示
●高校生「橋梁模型」作品発表会入賞作品展示

出入口

※展示物等の配置箇所は
イメージです

中央出入口閉鎖

- 凡例
- A 設計・施工の技術分野
 - B 維持管理・予防保全の技術分野
 - C 防災・安全の技術分野
 - D その他分野
 - 国関係等・大学招待の分野

- グリーントランスフォーメーション
- インフラデジタルトランスフォーメーション
- i-Construction